


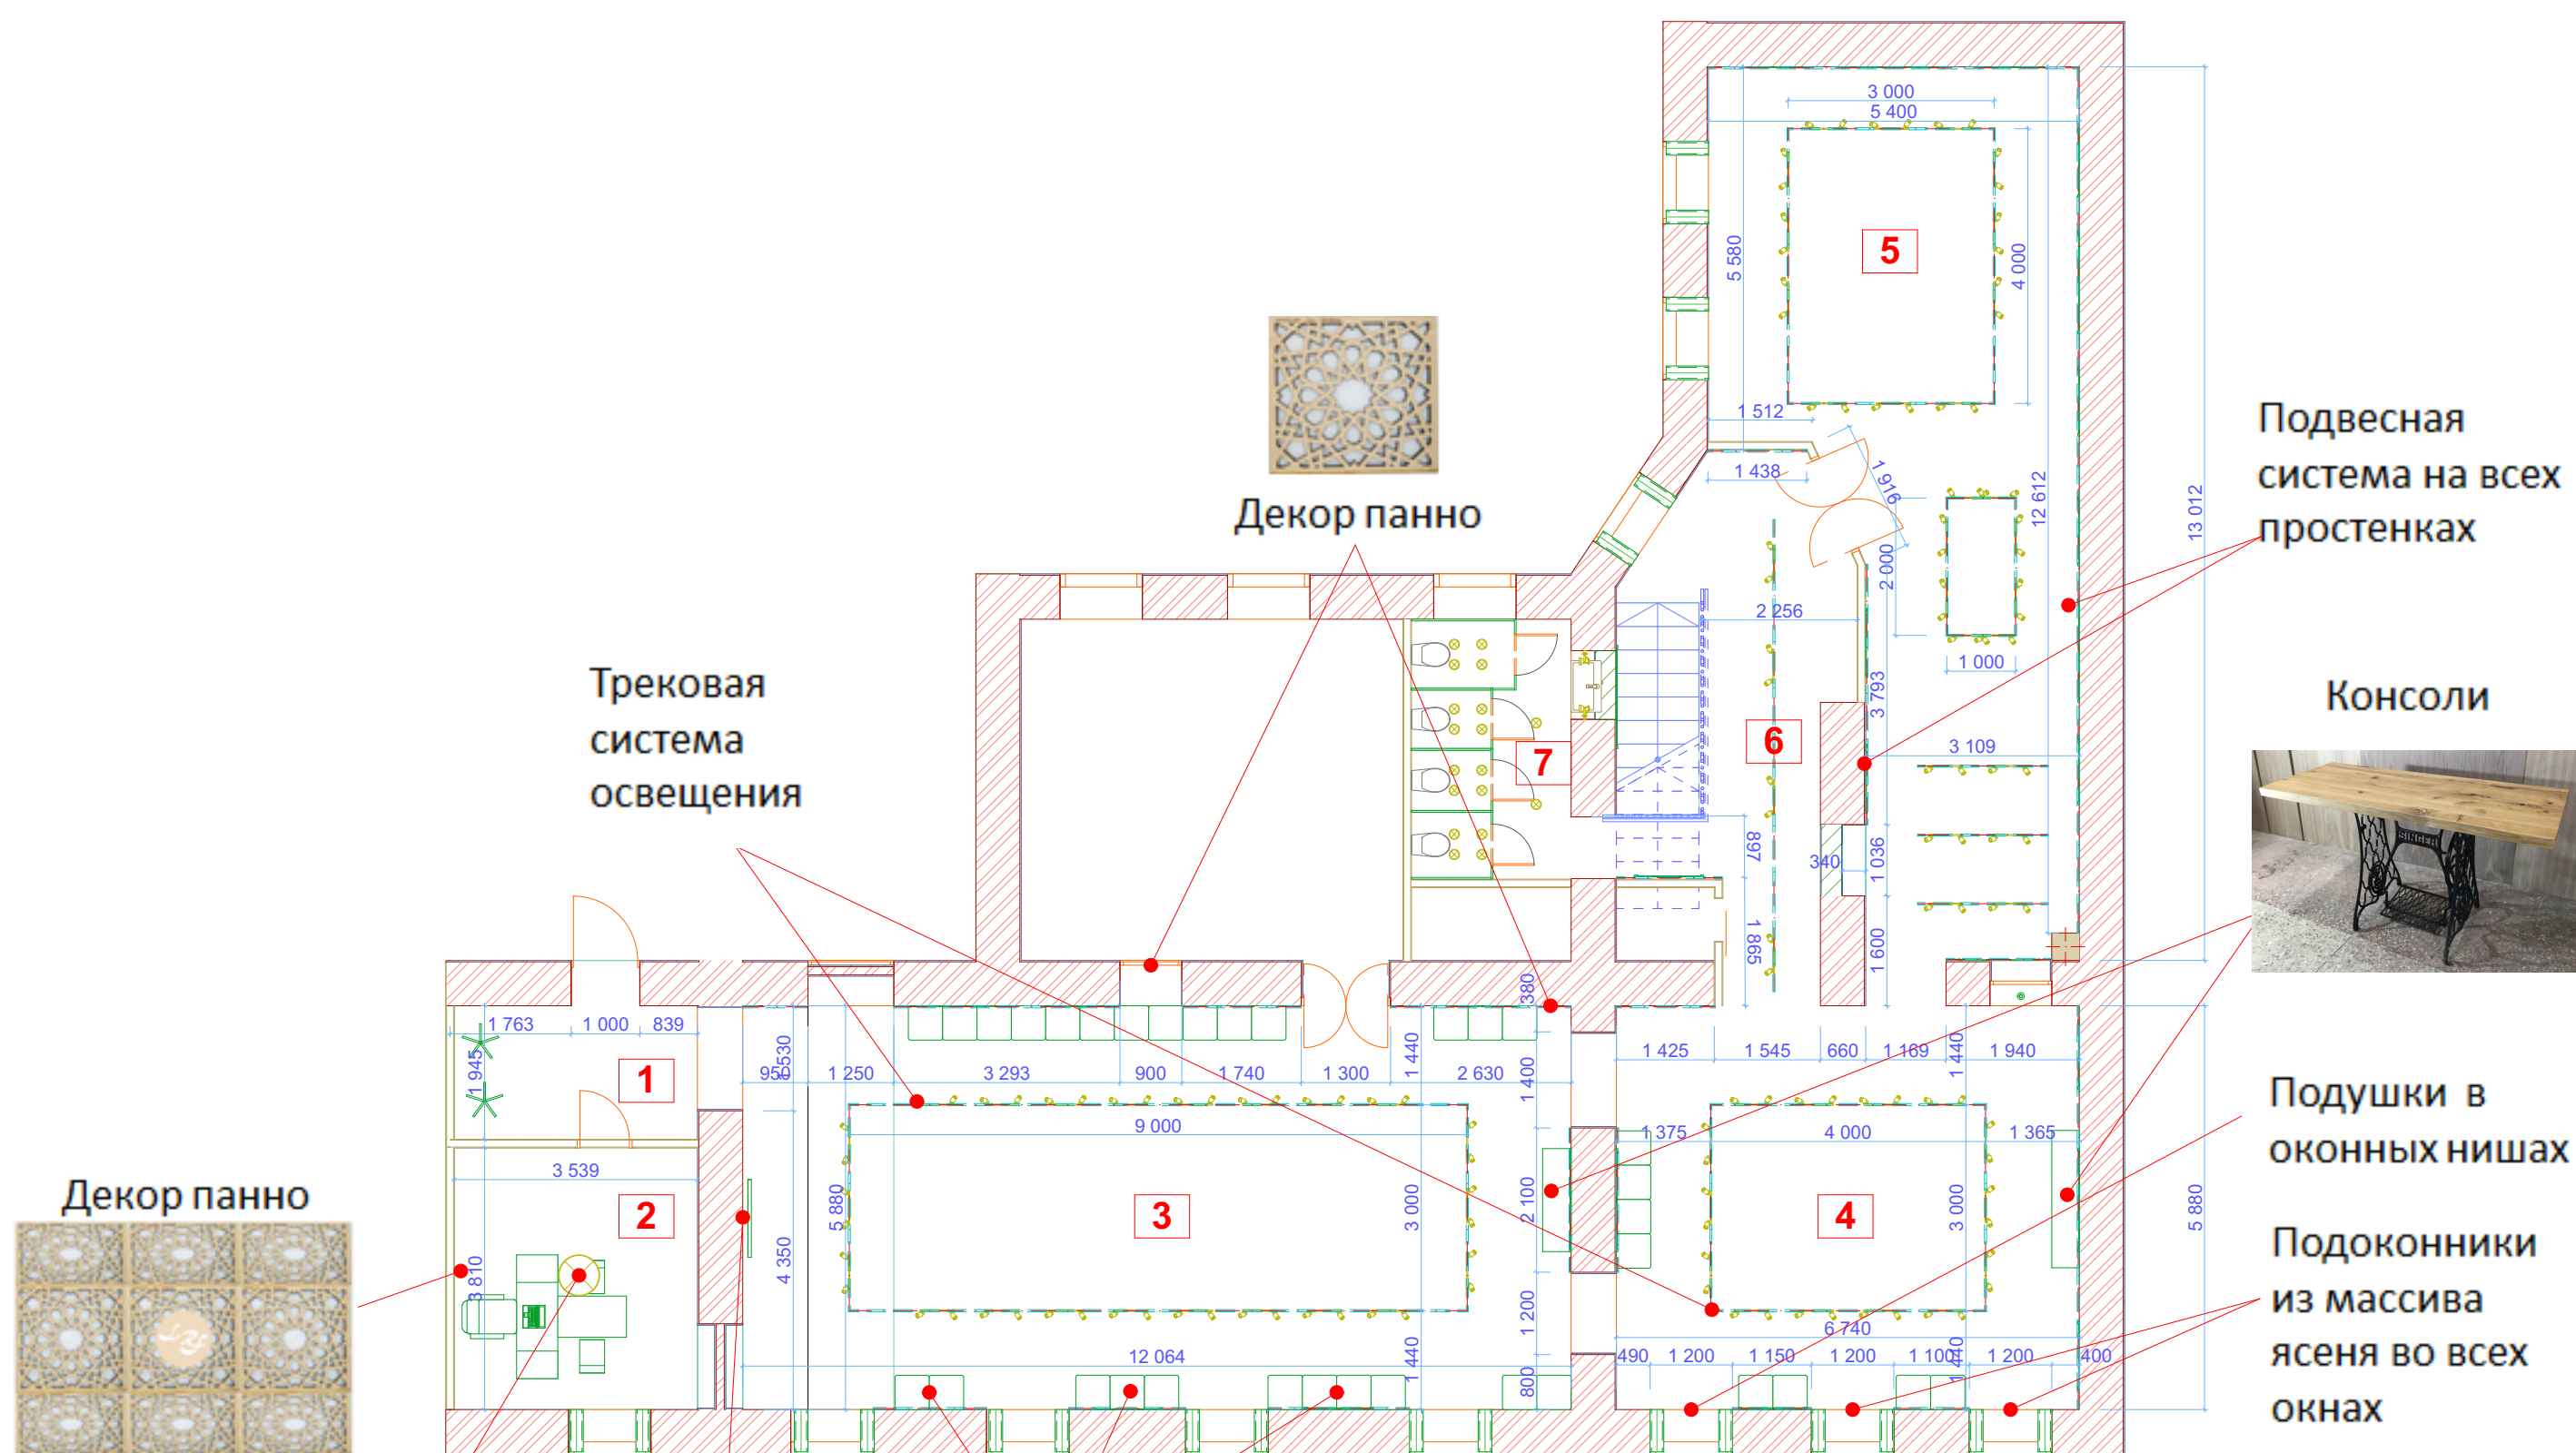

Декор люстра



Логотип ВКЦ



Пуфы-трансформеры



						г. Москва, ул.Рождественка д.12, стр.1			
Изм.	Коп.уч.	Лист	№Док.	Подп.	Дата	Восточный Культурный Центр Института Востоковедения (ИВРАН)	Стадия Дизайн проект	Лист 23	Листов
						Схема деталей проекта		ArchPlayLab ИП Мидова А.А.	